

ΕΦΗΜΕΡΙΔΑ ΤΗΣ ΚΥΒΕΡΝΗΣΕΩΣ

ΤΗΣ ΕΛΛΗΝΙΚΗΣ ΔΗΜΟΚΡΑΤΙΑΣ

11 Οκτωβρίου 2016 | ΤΕΥΧΟΣ Α.Α.Π. | Αρ. Φύλλου **203**

ΤΕΥΧΟΣ ΑΝΑΓΚΑΣΤΙΚΩΝ ΑΠΑΛΛΟΤΡΙΩΣΕΩΝ ΚΑΙ ΠΟΛΕΟΔΟΜΙΚΩΝ ΘΕΜΑΤΩΝ

ΠΕΡΙΕΧΟΜΕΝΑ

ΔΙΑΤΑΓΜΑΤΑ

(1)

Τροποποίηση του εγκεκριμένου ρυμοτομικού σχεδίου της Δημοτικής Ενότητας Συκεών του Δήμου Νεάπολης -Συκεών (Ν. Θεσσαλονίκης) κατάργηση και επιβολή προκηπίου.

Ο ΠΡΟΕΔΡΟΣ ΤΗΣ ΕΛΛΗΝΙΚΗΣ ΔΗΜΟΚΡΑΤΙΑΣ

Έχοντας υπόψη:

1. Τις διατάξεις των άρθρων 152 (παρ. 1, 2, 6 και 10), 154 και 160 (παρ. 1, 2) του Κώδικα Βασικής Πολεοδομικής Νομοθεσίας (Κ.Β.Π.Ν.), που κυρώθηκε με το άρθρο μόνο του από 14-7-1999 π.δ/τος (Δ' 580).

2. Τις διατάξεις του άρθρου 31 παρ. 1 του Ν. 4067/2012 «Νέος Οικοδομικός Κανονισμός» (Α' 79), όπως αντικαταστάθηκε με την παρ. 2 του άρθρου 62 του Ν. 4280/2014 (Α΄ 159).

3. Τις διατάξεις της παρ. 1 του άρθρου 31 του Ν. 3937/2011 «Διατήρηση της βιοποικιλότητας και άλλες διατάξεις» (Α' 60), όπως αντικαταστάθηκαν με τις διατάξεις του άρθρου 22 παρ. 15β του Ν. 4258/2014 «Διαδικασία οριοθέτησης και ρυθμίσεις θεμάτων για τα υδατορέματα - ρυθμίσεις Πολεοδομικής νομοθεσίας και άλλες διατάξεις» (Α' 94).

4. Τις διατάξεις των άρθρων 1, 2, 283 και 286 του Ν. 3852/2010 «Νέα Αρχιτεκτονική της Αυτοδιοίκησης και της Αποκεντρωμένης Διοίκησης -Πρόγραμμα Καλλικράτης» (Α' 87) και του άρθρου 1 της υπ' αριθμ. 45892/11.8.2010 απόφασης του Υπουργού Εσωτερικών, Αποκέντρωσης και Ηλεκτρονικής Διακυβέρνησης «Πρωτοβάθμιοι και Δευτεροβάθμιοι Οργανισμοί Τοπικής Αυτοδιοίκησης της Χώρας κ.λπ.» (Β' 1292/2010, βλ. διορθώσεις σφαλμάτων Β' 1623/2010).

5. Τις διατάξεις του άρθρου 4 του Π.δ/τος 70/2015 «Ανασύσταση των Υπουργείων Πολιτισμού και Αθλητισμού, Υποδομών, Μεταφορών και Δικτύων, Αγροτικής Ανάπτυξης και Τροφίμων. Ανασύσταση του Υπουργείου Ναυτιλίας και Αιγαίου και μετονομασία του σε Υπουργείο Ναυτιλίας και Νησιωτικής Πολιτικής. Μετονομασία του Υπουργείου Πολιτισμού, Παιδείας και Θρησκευμάτων σε Υπουργείο Παιδείας, Έρευνας και Θρησκευμάτων, του Υπουργείου Οικονομίας, Υποδομών, Ναυτιλίας και Τουρισμού σε Υπουργείο Οικονομίας, Ανάπτυξης και Τουρισμού και του Υπουργείου Παραγωγικής Ανασυγκρότησης, Περιβάλλοντος και Ενέργειας σε Υπουργείο Περιβάλλοντος και Ενέργειας. Μεταφορά Γενικής Γραμματείας Βιομηχανίας στο Υπουργείο Οικονομίας, Ανάπτυξης και Τουρισμού» (Α' 114).

6. Την υπ' αριθμ. Υ 31/9-10-2015 απόφαση του Πρωθυπουργού «Ανάθεση αρμοδιοτήτων στον Αναπληρωτή Υπουργό Περιβάλλοντος και Ενέργειας, Ιωάννη Τσιρώνη» (Β' 2183).

7. Την υπ' αριθμ. 76931/3959/1987 απόφαση του Αναπληρωτή Υπουργού Χωροταξίας και Δημοσίων Έργων «Έγκριση γενικού πολεοδομικού σχεδίου (Γ.Π.Σ.) Συκεών (Ν. Θεσσαλονίκης)» (Δ' 168).

8. Την υπ' αριθμ. 4584/2012 απόφαση του Συμβουλίου της Επικρατείας.

9. Τις υπ' αρ. 336/2004, 337/2004, 520/2004, 521/2004 γνωμοδοτήσεις του Δημοτικού Συμβουλίου Δήμου Συκεών.

10. Το υπ' αριθμ. 219508/4232/2015 έγγραφο της Διεύθυνσης Περιβάλλοντος και Χωρικού Σχεδιασμού της Περιφέρειας Κεντρικής Μακεδονίας

11. Την υπ' αρ. 2/συν 38/13-5-2015 γνωμοδότηση του Συμβουλίου Πολεοδομικών Θεμάτων και Αμφισβητήσεων της Περιφερειακής Ενότητας Θεσσαλονίκης.

12. Την υπ'αρ. 156/2016 γνωμοδότηση του Συμβουλίου της Επικρατείας με πρόταση του Υπουργού και του

Αναπληρωτή Υπουργού Περιβάλλοντος και Ενέργειας, αποφασίζουμε:

Άρθρο 1

Εγκρίνεται η τροποποίηση του εγκεκριμένου ρυμοτομικού σχεδίου της Δημοτικής Ενότητας Συκεών του Δήμου Νεάπολης - Συκεών (Ν. Θεσσαλονίκης) και ειδικότερα: α) Στο Ο.Τ. 64-65 που περικλείεται από τις οδούς Επταπυργίου. Λ. Βύρωνος, Κομνηνών, Α. Παπανδρέου με χαρακτηρισμό του με στοιχεία ΑΒΓΔΑ τμήματος αυτού ως χώρου δημοτικού σχολείου - νηπιαγωγείου, την έγκριση πεζοδρόμων και την δημιουργία νέων οικοδομικών τετραγώνων και β) στο Ο.Τ. 66 που περικλείεται από τις οδούς Επταπυργίου, Βαλτετσίου, Κομνηνών, Λ. Βύρωνος με χαρακτηρισμό του με στοιχεία ΑΒΓΔΕΖΗΑ τμήματος αυτού ως χώρου παιδικής χαράς, την έγκριση πεζοδρόμων και την δημιουργία νέων οικοδομικών τετραγώνων όπως οι παραπάνω ρυθμίσεις α και β φαίνονται στο σχετικό πρωτότυπο διάγραμμα σε κλίμακα 1: 500 που θεωρήθηκε από τον Προϊστάμενο της Διεύθυνσης Τοπογραφικών Εφαρμογών και Γεωχωρικών Πληροφοριών με την υπ' αριθμ. 36164/2016 πράξη του και που αντίτυπο του σε φωτοσμίκρυνση δημοσιεύεται με το παρόν διάταγμα.

Άρθρο 2

Στην περιοχή της οποίας τροποποιείται το σχέδιο με το άρθρο 1 του παρόντος καταργείται το προβλεπόμενο από το εγκεκριμένο ρυμοτομικό σχέδιο προκήπιο και επιβάλλεται νέο πλάτους δύο (2) μέτρων στο Ο.Τ. 64 α όπως φαίνεται στο διάγραμμα του ίδιου ως άνω άρθρου.

Άρθρο 3

Η ισχύς του παρόντος διατάγματος αρχίζει από 24.1.2006 ημερομηνία δημοσίευσης της 739/9-1-2006 απόφασης του Υφυπουργού Περιβάλλοντος Χωροταξίας και Δημοσίων Έργων (Δ' 28), η οποία καταργείται.

Στον Υπουργό Περιβάλλοντος και Ενέργειας αναθέτουμε τη δημοσίευση και εκτέλεση του παρόντος διατάγματος.


Αθήνα, 28 Αυγούστου 2016

Ο Πρόεδρος της Δημοκρατίας

ΠΡΟΚΟΠΙΟΣ Β. ΠΑΥΛΟΠΟΥΛΟΣ

Οι Υπουργοί

Περιβάλλοντος και Ενέργειας	Αναπληρωτής Υπουργός Περιβάλλοντος και Ενέργειας
ΠΑΝΑΓΙΩΤΗΣ ΣΚΟΥΡΛΕΤΗΣ	**ΙΩΑΝΝΗΣ ΤΣΙΡΩΝΗΣ**

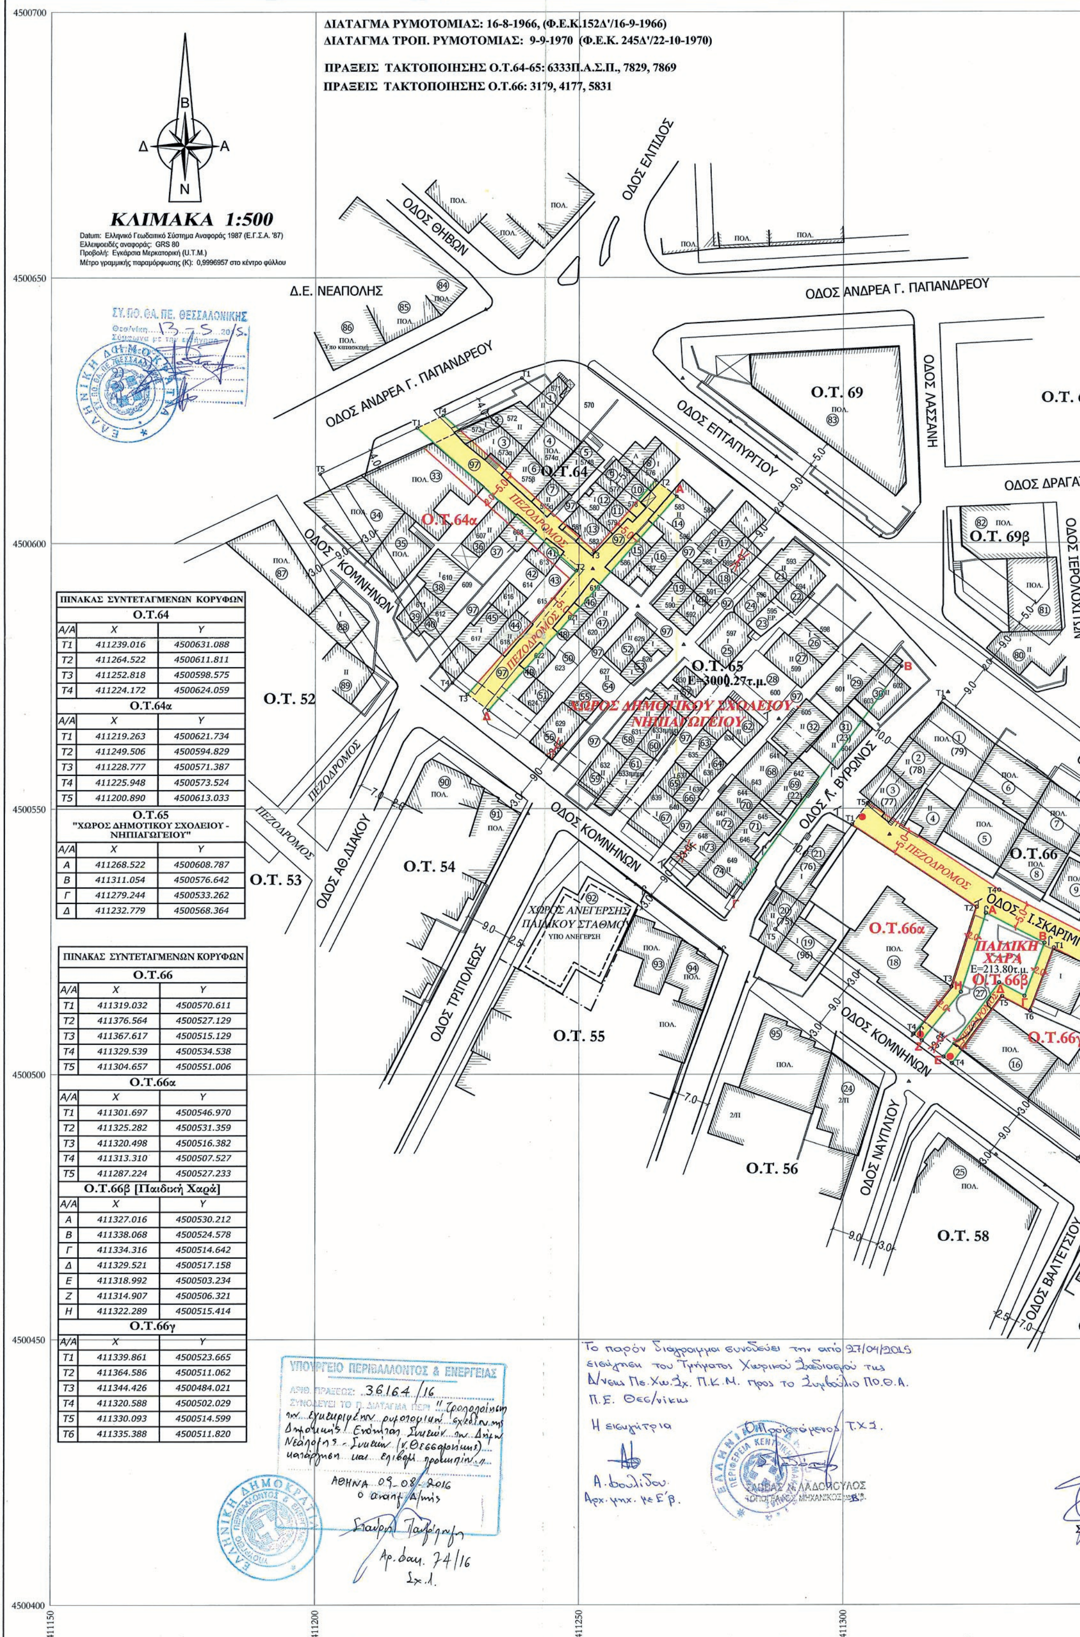

ΠΙΝΑΚΑΣ ΣΥΝΤΕΤΑΓΜΕΝΩΝ ΚΟΡΥΦΩΝ		
Ο.Τ.64		
Α/Α	X	Y
T1	411239.016	4500631.088
T2	411264.522	4500611.811
T3	411252.818	4500598.575
T4	411224.172	4500624.059
Ο.Τ.64α		
Α/Α	X	Y
T1	411219.263	4500621.734
T2	411249.506	4500594.829
T3	411228.777	4500571.387
T4	411225.948	4500573.524
T5	411200.890	4500613.033
Ο.Τ.65 "ΧΩΡΟΣ ΔΗΜΟΤΙΚΟΥ ΣΧΟΛΕΙΟΥ - ΝΗΠΙΑΓΩΓΕΙΟΥ"		
Α/Α	X	Y
Α	411268.522	4500608.787
Β	411311.054	4500576.642
Γ	411279.244	4500533.262
Δ	411232.779	4500568.364

ΠΙΝΑΚΑΣ ΣΥΝΤΕΤΑΓΜΕΝΩΝ ΚΟΡΥΦΩΝ		
Ο.Τ.66		
Α/Α	X	Y
T1	411319.032	4500570.611
T2	411376.564	4500527.129
T3	411367.617	4500515.129
T4	411329.539	4500534.538
T5	411304.657	4500551.006
Ο.Τ.66α		
Α/Α	X	Y
T1	411301.697	4500546.970
T2	411325.282	4500531.359
T3	411320.498	4500516.382
T4	411313.310	4500507.527
T5	411287.224	4500527.233
Ο.Τ.66β [Παιδική Χαρά]		
Α/Α	X	Y
Α	411327.016	4500530.212
Β	411338.068	4500524.578
Γ	411334.316	4500514.642
Δ	411329.521	4500517.158
Ε	411318.992	4500503.234
Ζ	411314.907	4500506.321
Η	411322.289	4500515.414
Ο.Τ.66γ		
Α/Α	X	Y
T1	411339.861	4500523.665
T2	411364.586	4500511.062
T3	411344.426	4500484.021
T4	411320.588	4500502.029
T5	411330.093	4500514.599
T6	411335.388	4500511.820

ΜΙΚΟΥ ΣΧΕΔΙΟΥ
ΕΠΤΑΠΥΡΓΙΟΥ - ΒΑΛΤΕΤΣΙΟΥ -
ΠΕΡΙΟΧΗ "ΑΡΜΕΝΟΧΩΡΙ"
ΔΗΜΟΥ ΝΕΑΠΟΛΗΣ-ΣΥΚΕΩΝ

ΠΙΝΑΚΑΣ ΦΑΙΝΟΜΕΝΩΝ ΙΔΙΟΚΤΗΤΩΝ - Ο.Τ.66

Α\Α	ΟΝΟΜΑΤΕΠΩΝΥΜΟ	ΔΙΕΥΘΥΝΣΗ	ΠΑΡΑΤΗΡΗΣΕΙΣ
1	Βαγιάτης Αθανάσιος	Επταπυργίου 22	
2	Κωνσταντινίδης Σάββας	Λόρδου Βύρωνα 44	
3	Κωνσταντινίδης Σάββας	παρ. Λόρδου Βύρωνα 1	
4	Γκόγκος Σταύρος	παρ. Λόρδου Βύρωνα 3	
5	Επιτροπή Πολυκατοικίας	παρ. Λόρδου Βύρωνα 5	
6	Επιτροπή Πολυκατοικίας	Επταπυργίου 24	
7	Παρασογλου Αλέξανδρος	Επταπυργίου 26	
8	Αλεξανδρίδης Χαράλαμπος	Καλπακίου 29 - Συκιές	
9	Παπαδόπουλος Αριστοτέλης	παρ. Λόρδου Βύρωνα 9	
10	Φωτιάδης Σάββας	Επταπυργίου 28	
11	Πετανίδης Ευριπίδης	Επταπυργίου 30	
12	Υφαντίδης Γεώργιος	παρ. Λόρδου Βύρωνα 11	
13	Κόκοτας Ζήσης	Επταπυργίου 32	Υπέβαλαν ένσταση
	Γαβρά Ευαγγελία	Επταπυργίου 34	
14	Μηλιατζίδης Μιχαήλ	παρ. Λόρδου Βύρωνα 8	
15	Κυριακίδης Αβραάμ	παρ. Λόρδου Βύρωνα 6	
16	Επιτροπή Πολυκατοικίας	Κομνηνών 23Α	
17	Επιτροπή Πολυκατοικίας	Κομνηνών 23	
18	Επιτροπή Πολυκατοικίας	Κομνηνών 21	
19	Ιορδανίδης Θεόπιστος	Κομνηνών 19	
20	Μωυσιάδης Δημήτριος	Λόρδου Βύρωνα 40	
21	Ζαμπουράκης Σταύρος	Λόρδου Βύρωνα 42	
22	Κόντου Στεφανία	Λόρδου Βύρωνα 39	
23	Παπαδόπουλος Ηρακλής	Λόρδου Βύρωνα 41	
24	Δαμιανίδης Γεώργος	Ναυπλίου 29	
25	Επιτροπή Πολυκατοικίας	Κομνηνών 14	
26	Επιτροπή Πολυκατοικίας	Επταπυργίου 38	
27	Δήμος Νεάπολης-Συκεών	Ι. Μιχαήλ 1 & Στρ. Σαράφη	

Ο.Τ. 69α

ΑΤΣΑΝΙΟΥ

ΝΙΚΟΛΑΟΥ ΤΕΡΟΛΟΧΙΤΩΝ

Ο.Τ. 70

Ο.Τ. 70α

ΟΔΟΣ ΜΥΚΗΝΩΝ

Ο.Τ. 72

ΟΔΟΣ ΕΠΤΑΠΥΡΓΙΟΥ

ΠΕΖΟΔΡΟΜΟΣ

ΟΔΟΣ ΒΑΛΤΕΤΣΙΟΥ

Ο.Τ. 67

ΟΔΟΣ ΚΟΜΝΗΝΩΝ

Ο.Τ. 60

ΠΙΝΑΚΑΣ ΦΑΙΝΟΜΕΝΩΝ ΙΔΙΟΚΤΗΤΩΝ – Ο.Τ.64-65

Α\Α	ΑΡ. ΤΕΜ. ΔΙΑΝΟΜΗΣ	ΦΑΙΝΟΜΕΝΟΙ ΙΔΙΟΚΤΗΤΕΣ	ΔΙΕΥΘΥΝΣΗ ΚΑΤΟΙΚΙΑΣ	ΠΑΡΑΤΗΡΗΣΕΙΣ
1	571	Δ/νση Πολιτικής Γης Ν.Α.Θ.	Αλ.Παπαναστασίου 63 - Τ.Κ. 544 53 – Θεσσαλονίκη	
		Μωυσιάδης Οδυσσέας του Ισάκ	Λεωφ. Α. Παπανδρέου 198 - Τ.Κ. 566 26 - Συκιές	Υπέβαλε ένσταση
2	572	Ιορδανίδου Άννα του Μιχαήλ	Αμασίας 39 - Τ.Κ.567 28 - Νεάπολη	
	573γ	Ιορδανίδης Γεώργιος του Μιχαήλ	Αρμενοχωρίου 4 - Τ.Κ. 566 26 - Συκιές	
		Ιορδανίδου Αναστασία συζ Μιχαήλ	Αρμενοχωρίου 4 - Τ.Κ. 566 26 - Συκιές	
3	573α	Δ/νση Πολιτικής Γης Ν.Α.Θ.	Αλ.Παπαναστασίου 63 - Τ.Κ. 544 53 – Θεσσαλονίκη	
		Θωμαΐδης Χαράλαμπος του Αναστασίου	Διαμένει στη ΓΕΡΜΑΝΙΑ Μητ.Γενναδίου 24-	
4	574α	Αρεούλη Ευανθία του Γεωργίου συζ Καστρακίδη	Γέφυρα Θεσσαλονίκης	
		Αρεούλης Νικόλαος του Γεωργίου	Γέφυρα Θεσσαλονίκης	
		Ρίζου Ευαγγελία συζ Αστερίου το γένος Μπουρμά Νικολάου	Επταπυργίου 2 - Τ.Κ. 566 26 - Συκιές	
5	574β	Μπουρμάς Θεοδόσιος του Γεωργίου	Κλαδί Ημαθίας- Τ.Κ. 590 32	
		Ευανθία συζ Δημητριάδου Αργυρίου το γένος Μπουρμά Γεωργίου	Κλαδί Ημαθίας- Τ.Κ. 590 32	
6	575β	Αμανατίδης Παναγιώτης του Μιλτιάδη	Σαλαμίνος 5 - Τ.Κ. 566 26 - Συκιές	
7	575α	Καλτσίδης Σπύριος του Γεωργίου	Πόντου 2 - Νεάπολη	
8	576	Δ/νση Πολιτικής Γης Ν.Α.Θ.	Αλ.Παπαναστασίου 63 - Τ.Κ. 544 53 – Θεσσαλονίκη	
		κατεχόμενο από Ορταντζόγλου Λάζαρο του Αναστασίου	Χατζηδημητρίου 71 Γιαννιτσά	
9	577	Φωτιάδου Δωροθέα συζ Περικλή	Σοφοκλή Βενιζέλου 2 - Τ.Κ. 567 28 - Νεάπολη	Υπέβαλε ένσταση
10	578	Σαχινίδου Ελπίδα συζ Ευαγγέλου το γένος Θεοδωρίδη Αναστασίου	Αρμενοχωρίου Γ7 - Τ.Κ. 566 26 - Συκιές	
11	579	Μπούρας Απόστολος		
12	580	Μπόζου Ιωάννα του Παναγιώτη	Αλ. Παπαναστασίου 4 - Τ.Κ. 566 26 - Συκιές	
13	581 582	Βλάχου Άννα συζ Κρυστάλλη το γένος Γεωργίου Συρουχίδου	Δορυλαίου 66 - Τ.Κ. 544 54 Θεσ/νικη	
14	583	Χήτας Παναγιώτης του Αναστασίου	Επιδαύρου 5 - Τ.Κ. 566 26 - Συκιές	Υπέβαλε ένσταση
	584 585	Χήτα Ελευθερία συζ Παναγιώτη το γένος Θεοφ. Σημαιοφορίδη		
15	586	Δήμος Νεάπολης-Συκεών	Ι. Μιχαήλ & Στρατ. Σαράφη γωνία	
16	587	Θεοδωρίδη Δάφνη συζ Γεωργίου το γένος Γρηγοριάδη Ιωάννη	Αρμενοχωρίου Δ 7 (13) - Τ.Κ. 566 26 - Συκιές	Υπέβαλε ένσταση
17	588	Δήμος Νεάπολης-Συκεών	Ι. Μιχαήλ & Στρατ. Σαράφη γωνία	
18	589	Σημαιοφορίδης Ιωάννης του Θεοφίλου	Πεcare 15 - Τ.Κ. 566 26 - Συκιές	Υπέβαλε ένσταση
19	590	Καρασαββίδης Ελευθέριος	Αν. Ρωμυλίας 21 - Τ.Κ. 567 28 - Νεάπολη	Υπέβαλε ένσταση
20	591 - 592	Κούκος Κωνσταντίνος του Ιωάννη	Πηλίου 17 - Τ.Κ. 566 26 - Συκιές	Υπέβαλε ένσταση
21	593	Σημαιοφορίδης Δημήτριος του Θεοφύλακτου	Πλατεία Πλάτωνος 2 Φλώρινα	Υπέβαλε ένσταση
22	594	Αραβίδης Σταύρος του Στεφάνου	Ρόδου 10 - Τ.Κ. 565 32 - Πολίχνη	Υπέβαλε ένσταση
		Ελένη Τσιμισκίδη το γένος Αραβίδη Στεφάνου	Ρόδου 10 - Τ.Κ. 565 32 - Πολίχνη	
23	595	κληρ. Κασίδη Μενέλαου του Ιωάννη (50%)	Επιδαύρου 10 - Τ.Κ. 566 26 - Συκιές	
		Δήμος Νεάπολης-Συκεών (50%)	Ι. Μιχαήλ & Στρατ. Σαράφη γωνία	
24	596	Δήμος Νεάπολης-Συκεών	Ι. Μιχαήλ & Στρατ. Σαράφη γωνία	
25	597	Κούκος Κωνσταντίνος του Ιωάννη	Πηλίου 17 - Τ.Κ. 566 26 - Συκιές	Υπέβαλε ένσταση
26	598	Μολυβάς Νικόλαος του Παναγιώτη	Πόντου 24 - Κιλκίς	
		Μολυβάς Αστέρης του Νικολάου	Πόντου 24 - Κιλκίς	
		Μολυβά Πολυξένη του Νικολάου	Πόντου 24 - Κιλκίς	
27	599	Ιορδανίδου Παρασκευή χα Αβραάμ	Αρμενοχωρίου Ζ8 - Τ.Κ. 566 26 - Συκιές	Υπέβαλε ένσταση
28	600	Παγώνης Χρήστος του Αστερίου	Κομνηνών 37 - Τ.Κ. 566 26 - Συκιές	Υπέβαλε ένσταση
29	601	Μακρίδου Αγάπη συζ Γεωργίου το γένος Ανδραΐδη Φιλίππου	Επταπυργίου 18 - Τ.Κ. 566 26 - Συκιές	Υπέβαλε ένσταση
30	602β - 603β	Πασχαλίδου Δέσποινα συζ Παναγιώτη το γένος Αθανασιάδη Χρ.	Λυκούδη 47 - Τ.Κ. 551 32 - Καλαμαριά	Υπέβαλε ένσταση
31	604	Παπαδόπουλος Ηρακλής του Κωνσταντίνου	Λόρδου Βύρωνα 41 - Τ.Κ. 566 26 - Συκιές	Υπέβαλε ένσταση
32	605 - 641τμήμα	Κοσμίδου Ανδρονίκη συζ Χαραλάμπους το γένος Γρηγ. Γρηγοριάδη	Λόρδου Βύρωνα 41α - Τ.Κ. 566 26 - Συκιές	Υπέβαλε ένσταση
33	606β	Επιτροπή Πολυκατοικίας (Διαχαρ. Μουστακλή Βάγια)	Λεωφ. Α. Παπανδρέου 194 - Τ.Κ. 566 26 - Συκιές	
34	606	Καραμπίδης Φώτιος του Αλεξίου	Κομνηνών 1 - Τ.Κ. 566 26 - Συκιές	Υπέβαλε ένσταση
35	606	Καραμπίδης Ισαάκ του Αλεξίου	Κομνηνών 3 - Τ.Κ. 566 26 - Συκιές	Υπέβαλε ένσταση
36	607 609τμήμα	Ιορδανίδης Μιχαήλ του Παύλου	Λεωφ. Α. Παπανδρέου 196 Τ.Κ. 566 26 - Συκιές	Υπέβαλε ένσταση
37	608 609τμήμα	Χρήστου Σοφία συζ Παναγιώτη το γένος Υφαντίδη Πέτρου	Σμύρνης 6 - Τ.Κ. 567 28 - Νεάπολη	Υπέβαλε ένσταση
38	610	Δ/νση Πολιτικής Γης Ν.Α.Θ.	Αλ.Παπαναστασίου 63 - Τ.Κ. 544 53 – Θεσσαλονίκη	
		κατεχόμενο από Δημητρίου Ελένη συζ Ευάγγ. Αγαπανού	Ατλαντίδος 72 - Τ.Κ. 544 54 - Κ. Τούμπα	
39	611	Δ/νση Πολιτικής Γης Ν.Α.Θ.	Αλ.Παπαναστασίου 63 - Τ.Κ. 544 53 – Θεσσαλονίκη	
		κατεχόμενο από Κοντάκη Δημήτριο του Χριστοφόρου	Περδίκα 26 - Φάληρο - Τ.Κ. 546 39 Θεσσαλονίκη	
40	612	Δ/νση Πολιτικής Γης Ν.Α.Θ.	Αλ.Παπαναστασίου 63 - Τ.Κ. 544 53 – Θεσσαλονίκη	
		κατεχόμενο από Κοντάκη Δημήτριο του Χριστοφόρου	Περδίκα 26 - Φάληρο - Τ.Κ. 546 39 Θεσσαλονίκη	Υπέβαλε ένσταση
41	613	Παγώνης Νέστωρ του Γρηγορίου	Κομνηνών 37 - Τ.Κ. 566 26 - Συκιές	Υπέβαλε ένσταση
42	614	Χαλκίδης Χρήστος του Ιωάννη	Γέφυρα Θεσσαλονίκης	
43	615α	Δ/νση Πολιτικής Γης Ν.Α.Θ.	Αλ.Παπαναστασίου 63 - Τ.Κ. 544 53 – Θεσσαλονίκη	
		κατεχόμενο από Μάσκα Αφθονία του Σωτηρίου	Φιλικής Εταιρείας 6 - Τ.Κ. 566 26 - Συκιές	Υπέβαλε ένσταση
44	615β - 618	Σπυριδοπούλου Εύα συζ Αναστασίου το γένος Σεφερίδη Παρασκευά	Κομνηνών 11 - Τ.Κ. 566 26 - Συκιές	Υπέβαλε ένσταση
45	616	Αϊβατζή Μαλαματή συζ Βασιλείου το γένος Λίγκαρου Βάϊου	Κομνηνών 5 - Τ.Κ. 566 26 - Συκιές	
	617	Αϊβατζής Βασιλείος του Ανέστη	Κομνηνών 9 - Τ.Κ. 566 26 - Συκιές	Υπέβαλε ένσταση
46	619	Δ/νση Πολιτικής Γης Ν.Α.Θ.	Αλ.Παπαναστασίου 63 - Τ.Κ. 544 53 – Θεσσαλονίκη	
		κατεχόμενο από Χρυσάκη Σοφία το γένος Κούση Ιωάννη	Μαλακοπής 27-29 - Τ.Κ.544 54 - Θεσσαλονίκη	Υπέβαλε ένσταση
47	620	Δ/νση Πολιτικής Γης Ν.Α.Θ.	Αλ.Παπαναστασίου 63 - Τ.Κ. 544 53 – Θεσσαλονίκη	
		κατεχόμενο από Τεπερικίδου Μαρία του Γρηγορίου	Λόρδου Βύρωνα 35 - Τ.Κ. 566 26 - Συκιές	Υπέβαλε ένσταση
48	621	Γρηγοριάδης Παύλος του Θεοδώρου	Ελ. Βενιζέλου 75 - Τ.Κ. 567 28 Νεάπολη	Υπέβαλε ένσταση
49	622	Δ/νση Πολιτικής Γης Ν.Α.Θ.	Αλ.Παπαναστασίου 63 - Τ.Κ. 544 53 – Θεσσαλονίκη	
		κατεχόμενο από Μουρατίδη Χαράλαμπο	Κωνσταντινουπόλεως 6 - Τ.Κ. 564 29 - Πολίχνη	Υπέβαλε ένσταση
50	623	Δ/νση Πολιτικής Γης Ν.Α.Θ.	Αλ.Παπαναστασίου 63 - Τ.Κ. 544 53 – Θεσσαλονίκη	
		κατεχόμενο από κληρ. Μωϋσιάδη Κλεάνθη	Λεωφ. Α. Παπανδρέου 187 - Τ.Κ.567 28 - Νεάπολη	Υπέβαλε ένσταση
51	624	Σαχινίδου Κυριακή συζ Δημητρίου το γένος Ιωάννη Μωϋσιάδη	Τριπόλεως 21 - Τ.Κ. 566 26 - Συκιές	Υπέβαλε ένσταση
52	625	Δήμος Νεάπολης-Συκεών (50%)	Ι. Μιχαήλ & Στρατ. Σαράφη γωνία	
		Χριστοδούλου Ιωάννης του Χριστόδουλου (50%)	Σουλίου 20 - Τ.Κ. 551 34 - Καλαμαριά	
53	626	Τσανακτσίδης Παναγιώτης του Γεωργίου	Τριπόλεως 27 - Τ.Κ. 566 26 - Συκιές	Υπέβαλε ένσταση
54	627	Ηλιάδης Κωνσταντίνος του Βασιλείου	Τριπόλεως 25 - Τ.Κ. 566 26 - Συκιές	Υπέβαλε ένσταση
55	628	Χριστοδούλου Παναγιώτης του Ιωάννη	Σουλίου 20 - Τ.Κ. 566 26 - Καλαμαριά	
		Μιχαηλίδης Θεόδωρος του Ιωάννη	Έλλης 1 - Τ.Κ. 566 26 - Συκιές	
		Μιχαηλίδης Ιωάννης του Ιωάννη	Έλλης 1 - Τ.Κ. 566 26 - Συκιές	
		Μιχαηλίδης Λάζαρος του Ιωάννη	Έλλης 1 - Τ.Κ. 566 26 - Συκιές	
		Μιχαηλίδης Αλέξανδρος του Ιωάννη	Έλλης 1 - Τ.Κ. 566 26 - Συκιές	
		Σταφυλλίδη Σοφία συζ Αλεξάνδρου το γένος Χριστοδούλου Ιωάννη	Λουδίας	
56	629	Σαχινίδου Κυριακή συζ Δημητρίου το γένος Ιωάννη Μωϋσιάδη	Τριπόλεως 21 - Τ.Κ. 566 26 - Συκιές	Υπέβαλε ένσταση
57	630	Παπαδόπουλος Παναγιώτης του Αναστασίου	Τριπόλεως 32 - Τ.Κ. 566 26 - Συκιές	Υπέβαλε ένσταση
58	631	κληρ. Παπουτσή Μαρίας χα Πολυχρόνη	Τριπόλεως 30 - Τ.Κ. 566 26 - Συκιές (Φλωρίνης 21 Πολίχνη)	Υπέβαλε ένσταση (Παπουτσής
59	632	Δανιήλ Μαρία του Ιωάννη	Τριπόλεως 28 - Τ.Κ. 566 26 - Συκιές	Υπέβαλε ένσταση
60	633τμήμα	Τσιάνη Άννα συζ Χρήστου το γένος Τάκη Γεωργίου	Αρμενοχωρίου 21 - Τ.Κ. 566 26 - Συκιές	Υπέβαλε ένσταση
61	633τμήμα	Τσαραγιώτη Μερόπη συζ Δημητρίου το γένος Τσάνη Θεοφάνους	Αγγελοχώρι Ν. Μηχανιώνας	
62	634	Χατζησαββίδου Ερασμία συζ Σάββα το γένος Θεοδωρίδη Δημητρίου	Κομνηνών 15 - Τ.Κ. 566 26 - Συκιές	Υπέβαλε ένσταση
		Χατζησαββίδης Σάββας του Νικολάου	Κομνηνών 15 - Τ.Κ. 566 26 - Συκιές	Υπέβαλε ένσταση
63	635	Λιακοπούλου Θεοδώρα το γένος Λιάμτση Κων/νου	Κύμινα	Υπέβαλε ένσταση
64	636	Πετανίδης Δημήτριος του Συμεών	Αρμενοχωρίου 45 - Τ.Κ. 566 26 - Συκιές	Υπέβαλε ένσταση
65	637	Γαβρίδου Φωτεινή συζ Νικολάου το γένος Πατουλίδη Παναγιώτη	Ανδρέα Παπανδρέου 151 - Τ.Κ. 567 28 - Νεάπολη	
66	638	Μασλή Χαρίκλεια χα Χριστοδούλου	Αρμενοχωρίου 43 - Τ.Κ. 566 26 - Συκιές	Υπέβαλε ένσταση
67	639	Χατζησαββίδου Ερασμία συζ Σάββα το γένος Θεοδωρίδη Δημητρίου	Αρμενοχωρίου 14 - Τ.Κ. 566 26 - Συκιές	Υπέβαλε ένσταση
	640	Χατζησαββίδης Σάββας του Νικολάου	Αρμενοχωρίου 14 - Τ.Κ. 566 26 - Συκιές	Υπέβαλε ένσταση
68	641τμήμα	Καρατσιώρης Ηλίας του Κυριάκου	Κορίνθου 10 - Τ.Κ.542 49 - Θεσσαλονίκη	
		Καρατσιώρη Μοσχούλα του Κυριάκου	Κορίνθου 10 - Τ.Κ.542 49 - Θεσσαλονίκη	
	643	Καρατσιώρης Ιωάννης του Κυριάκου	Κορίνθου 10 - Τ.Κ.542 49 - Θεσσαλονίκη	Υπέβαλε ένσταση
69	642	Κόντου Στεφανία χα Αναστασίου	Λόρδου Βύρωνα 39 - Τ.Κ. 566 26 - Συκιές	Υπέβαλε ένσταση
70	644	Γκήγος Κυριάκος του Ευαγγέλου	Μοναστηρίου 244 - Τ.Κ. 546 28 - Θεσσαλονίκη	
		Γκήγος Γεώργιος του Ευαγγέλου	Λεωφ. Α. Παπανδρέου 202 - Τ.Κ. 566 26 - Συκιές	
71	645 - 646	Δήμος Νεάπολης-Συκεών	Ι. Μιχαήλ & Στρατ. Σαράφη γωνία	
72	647	Λιάμτση Ελισσάβετ συζ Κων/νου το γένος Γερόπουλου Νικολάου	Κύμινα Θεσσαλονίκης	
73	648	Σπεργίδου Σουλτάνα συζ Στεφάνου το γένος Ιωαννίδη Νικολάου	Κομνηνών 17 - Τ.Κ. 566 26 - Συκιές	Υπέβαλε ένσταση
74	649	Τσιπερκίδης Αβραάμ του Δημητρίου	Λόρδου Βύρωνα 35 - Τ.Κ. 566 26 - Συκιές	Υπέβαλε ένσταση
75		Μωϋσιάδης Δημήτριος	Καλλιθέας 6 - Τ.Κ. 565 32 - Πολίχνη	
76		Ζαμπουράκης Σταύρος	Λόρδου Βύρωνα 42 - Τ.Κ. 566 26 - Συκιές	
77		Κωνσταντινίδης Σάββας	παρ. Λόρδου Βύρωνα 44 - Τ.Κ. 566 26 - Συκιές	
78		Κωνσταντινίδης Σάββας	παρ. Λόρδου Βύρωνα 44 - Τ.Κ. 566 26 - Συκιές	
79		Βαγιάτης Αθανάσιος του Χρήστου	Επταπυργίου 22 - Τ.Κ. 566 26 - Συκιές	
80		Ζήκας Ελευθέριος	Επταπυργίου 9 - Τ.Κ. 566 26 - Συκιές	
81		Επιτροπή Πολυκατοικίας	Ιερολοχιτών 1 - Τ.Κ. 566 26 - Συκιές	
82		Επιτροπή Πολυκατοικίας	Ιερολοχιτών 5 - Τ.Κ. 566 26 - Συκιές	
83		Επιτροπή Πολυκατοικίας	Επταπυργίου 1 - Τ.Κ. 566 26 - Συκιές	
84		Επιτροπή Πολυκατοικίας	Θηβών & Αν. Παπανδρέου - Νεάπολη	
85		Επιτροπή Πολυκατοικίας	Λεωφ. Α. Παπανδρέου 157 - Τ.Κ.567 28 - Νεάπολη	Υπέβαλε ένσταση
86		Πολυκατοικία (Υπό κατασκευή)	Λεωφ. Α. Παπανδρέου 155 - Τ.Κ.567 28 - Νεάπολη	Υπέβαλε ένσταση
87		Επιτροπή Πολυκατοικίας	Κομνηνών 2 - Τ.Κ. 566 26 - Συκιές	
88		Χασάπης Βασίλειος	Κομνηνών 2 - Τ.Κ. 566 26 - Συκιές	
89		Νταλού Βαρβάρα συζ Μιχαήλ - Μυλωνά Χρυσή	Αθ. Διάκου 27 - Τ.Κ. 566 26 - Συκιές	Υπέβαλαν ένσταση
90		Επιτροπή Πολυκατοικίας	Κομνηνών 6 - Τ.Κ. 566 26 - Συκιές	Υπέβαλε ένσταση
91		Επιτροπή Πολυκατοικίας	Τριπόλεως 19 - Τ.Κ. 566 26 - Συκιές	Υπέβαλε ένσταση
92		Δήμος Νεάπολης-Συκεών	Ι. Μιχαήλ & Στρατ. Σαράφη γωνία	
93		Παναγιώτα συζ Καρύδα Ιωάννη	Κομνηνών 10 - Τ.Κ. 566 26 - Συκιές	
94		Τριανταφυλλιά συζ Πρεφίτση Γεωργίου	Λόρδου Βύρωνα 33 - Τ.Κ. 566 26 - Συκιές	Υπέβαλε ένσταση
95		Επιτροπή Πολυκατοικίας	Κομνηνών 18 - Τ.Κ. 566 26 - Συκιές	
96		Ιορδανίδου Παρθένα του Θεόπιστου	Μ. Αλεξάνδρου 19, ΦΙΛΥΡΟ	
		Ιορδανίδης Γεώργιος του Θεόπιστου	Μ. Αλεξάνδρου 19, ΦΙΛΥΡΟ	
97		Δήμος Νεάπολης-Συκεών	Ι. Μιχαήλ & Στρατ. Σαράφη γωνία	

Ο ΔΗΜΑΡΧΟΣ

ΣΥΜΕΩΝ ΔΑΝΙΗΛΙΔΗΣ

-ΘΕΩΡΗΘΗΚΕ-
Η αναπληρώτρια Προϊσταμένη
της Δ/νσης Τεχνικών Υπηρεσιών

ΓΑΛΑΝΑΚΗ ΤΡΙΑΝΤΑΦΥΛΛΙΑ
ΠΕ Πολιτικός Μηχανικός
με Δ' βαθμό

Συκιές, 1-12-2014

-Ο ΣΥΝΤΑΞΑΣ-

ΑΓΓΕΛΟΧΩΡΙΤΗΣ ΠΑΝΑΓΙΩΤΗΣ
ΠΕ Τοπογράφος Μηχανικός
με Δ' βαθμό

411350 411400 411450

ΑΠΟΦΑΣΕΙΣ

Αριθμ. ΥΠΠΟΑ/ΓΔΑΠΚ/ΔΙΠΚΑ/ΤΠΚΑΧΜΑΕ/Φ57/284520/170754/11555/3486 (2)

Έγκριση κήρυξης - οριοθέτησης αρχαιολογικού χώρου για την προστασία του συμπλέγματος σπηλαίων χαράδρας Στρύμης, Δήμου Μαρώνειας - Σαπών, Π.Ε. Ροδόπης, Περιφέρειας Ανατολικής Μακεδονίας - Θράκης.

Ο ΥΠΟΥΡΓΟΣ ΠΟΛΙΤΙΣΜΟΥ ΚΑΙ ΑΘΛΗΤΙΣΜΟΥ

Έχοντας υπ' όψιν:

1. Τις διατάξεις:

α) του Π.δ. 63/2005 (ΦΕΚ 98/Α/22.4.05) «Κωδικοποίηση της Νομοθεσίας για την Κυβέρνηση και τα Κυβερνητικά όργανα»,

β) του Π.δ. 70/2015 «Ανασύσταση των Υπουργείων Πολιτισμού και Αθλητισμού, Υποδομών, Μεταφορών και Δικτύων, Αγροτικής Ανάπτυξης και Τροφίμων. Ανασύσταση του Υπουργείου Ναυτιλίας και Αιγαίου και μετονομασία του σε Υπουργείο Ναυτιλίας και Νησιωτικής Πολιτικής. Μετονομασία του Υπουργείου Πολιτισμού, Παιδείας και Θρησκευμάτων σε Υπουργείο Παιδείας, Έρευνας και Θρησκευμάτων, του Υπουργείου Οικονομίας, Υποδομών, Ναυτιλίας και Τουρισμού σε Υπουργείο Οικονομίας, Ανάπτυξης και Τουρισμού και του Υπουργείου Παραγωγικής Ανασυγκρότησης, Περιβάλλοντος και Ενέργειας σε Υπουργείο Περιβάλλοντος και Ενέργειας. Μεταφορά Γενικής Γραμματείας Βιομηχανίας στο Υπουργείο Οικονομίας, Ανάπτυξης και Τουρισμού» (ΦΕΚ 114/Α/22.9.2015),

γ) του Π.δ. 73/2015 «Διορισμός Αντιπροέδρου της Κυβέρνησης, Υπουργών, Αναπληρωτών Υπουργών και Υφυπουργών» (ΦΕΚ 166/Α/23.9.2015),

δ) της υπ' αρ. ΥΠΠΟΑ/ΓΔΔΥΗΔ/ΔΔΑΑΔ/ΤΔΑΔΤΠ/Α1/272598/33659/30330/23405/6.10.2015 κοινής απόφασης του Πρωθυπουργού και του Υπουργού Πολιτισμού και Αθλητισμού για το διορισμό Μετακλητού Γενικού Γραμματέα του Υπουργείου Πολιτισμού και Αθλητισμού (ΦΕΚ 706/ΥΟΔΔ/6.10.2015),

ε) του Π.δ. 104/2014 (ΦΕΚ 171/Α/29.08.2014) «Οργανισμός Υπουργείου Πολιτισμού και Αθλητισμού, όπως τροποποιήθηκε και ισχύει με τα άρθρα 31 και 39 του Ν. 4305/2014 (ΦΕΚ 237/Α/31.10.2014),

στ) του Ν. 3028/2002 (ΦΕΚ/Α/28.6.2002) «Για την προστασία των Αρχαιοτήτων και εν γένει της Πολιτιστικής Κληρονομιάς» (άρθρο 12, παρ. 1),

ζ) Την ΚΥ.Α. ΥΠΠΟ/ΓΝΟΣ/49610/28.11.1990 (ΦΕΚ 743/Β/29.11.1990) «Εξαίρεση από τον περιορισμό των τριών υπογραφών».

3. Την υπ' αριθμ. ΥΠΠΕ/ΑΡΧ/Α1/Φ19/25021/806/19.5.1981 (ΦΕΚ 468/Β/10.5.1981) Υ.Α. «Περί κηρύξεως ως αρχαιολογικών χώρων και μνημείων περιοχής Θράκης».

4. Το αρ. πρωτ. ΥΠΟΠΑΙΘ/ΓΔΑΠΚ/ΕΠΣ/ΤΑΠΙΠ/191632/113883/3138/1357/10.7.2015 έγγραφο της Εφορείας Παλαιοανθρωπολογίας - Σπηλαιολογίας.

5. Το αρ. πρωτ. 2648/2.7.2015 έγγραφο της Εφορείας Αρχαιοτήτων Ροδόπης.

6. Το αρ. πρωτ. 144/20.2.2014 έγγραφο της Υπηρεσίας Νεωτέρων Μνημείων και Τεχνικών Έργων Αν. Μακεδονίας - Θράκης.

7. Το αρ. πρωτ. 3/3/562/28.7.2014 έγγραφο της Διεύθυνσης Πολιτικής Γης της Περιφέρειας Αν. Μακεδονίας-Θράκης.

8. Το αρ. πρωτ. 19755/28.7.2014 έγγραφο της Διεύθυνσης Υδάτων Αν. Μακεδονίας - Θράκης.

9. Το αρ. πρωτ. ΔΑ/Φ24.1/1954/11.8.2014 έγγραφο της Διεύθυνσης Ανάπτυξης Π.Ε. Ροδόπης (Τμήμα Χορήγησης Αδειών Ανάπτυξης, Ενέργειας και Φυσικών Πόρων).

10. Το αρ. πρωτ. ΔΤΕ: 1588/31.7.2014 έγγραφο της Διεύθυνσης Τεχνικών Έργων Π.Ε. Ροδόπης.

11. Το αρ. πρωτ. ΔΠΧΣ4148/25.8.2014 έγγραφο της Διεύθυνσης Περ/ντος και Χωρικού Σχεδιασμού (Π.Ε. Ροδόπης) (Τμήμα Περ/ντος και Υδροοικονομίας).

12. Την ομόφωνη γνωμοδότηση του Κεντρικού Αρχαιολογικού Συμβουλίου, όπως διατυπώθηκε στην αριθμ. 15/22.4.16 Πράξη του (θέμα 23ο).

10. Το αρ. πρωτ. ΥΠΠΟΑ/ΓΔΑΜΤΕ/ΔΑΑΜ/ΤΤΦΚ/156019/12526/1019/112/27.5.2016 έγγραφο του Τμήματος Τοπογραφήσεων, Φωτογραμμετρίας και Κτηματολογίου, αποφασίζουμε:


Εγκρίνεται η κήρυξη - οριοθέτηση αρχαιολογικού χώρου για την προστασία του συμπλέγματος σπηλαίων χαράδρας Στρύμης, Δήμου Μαρώνειας - Σαπών Π.Ε. Ροδόπης, Περιφέρειας Ανατολικής Μακεδονίας - Θράκης, καθώς τα αποτελέσματα της έρευνας υποδεικνύουν τη χρήση τους στη Νεολιθική και την Πρώιμη Εποχή του Χαλκού καθώς και στα βυζαντινά χρόνια.

Η απόφαση αυτή να δημοσιευθεί στην Εφημερίδα της Κυβερνήσεως.

Αθήνα, 2 Σεπτεμβρίου 2016

Ο Υπουργός

ΑΡΙΣΤΕΙΔΗΣ ΜΠΑΛΤΑΣ

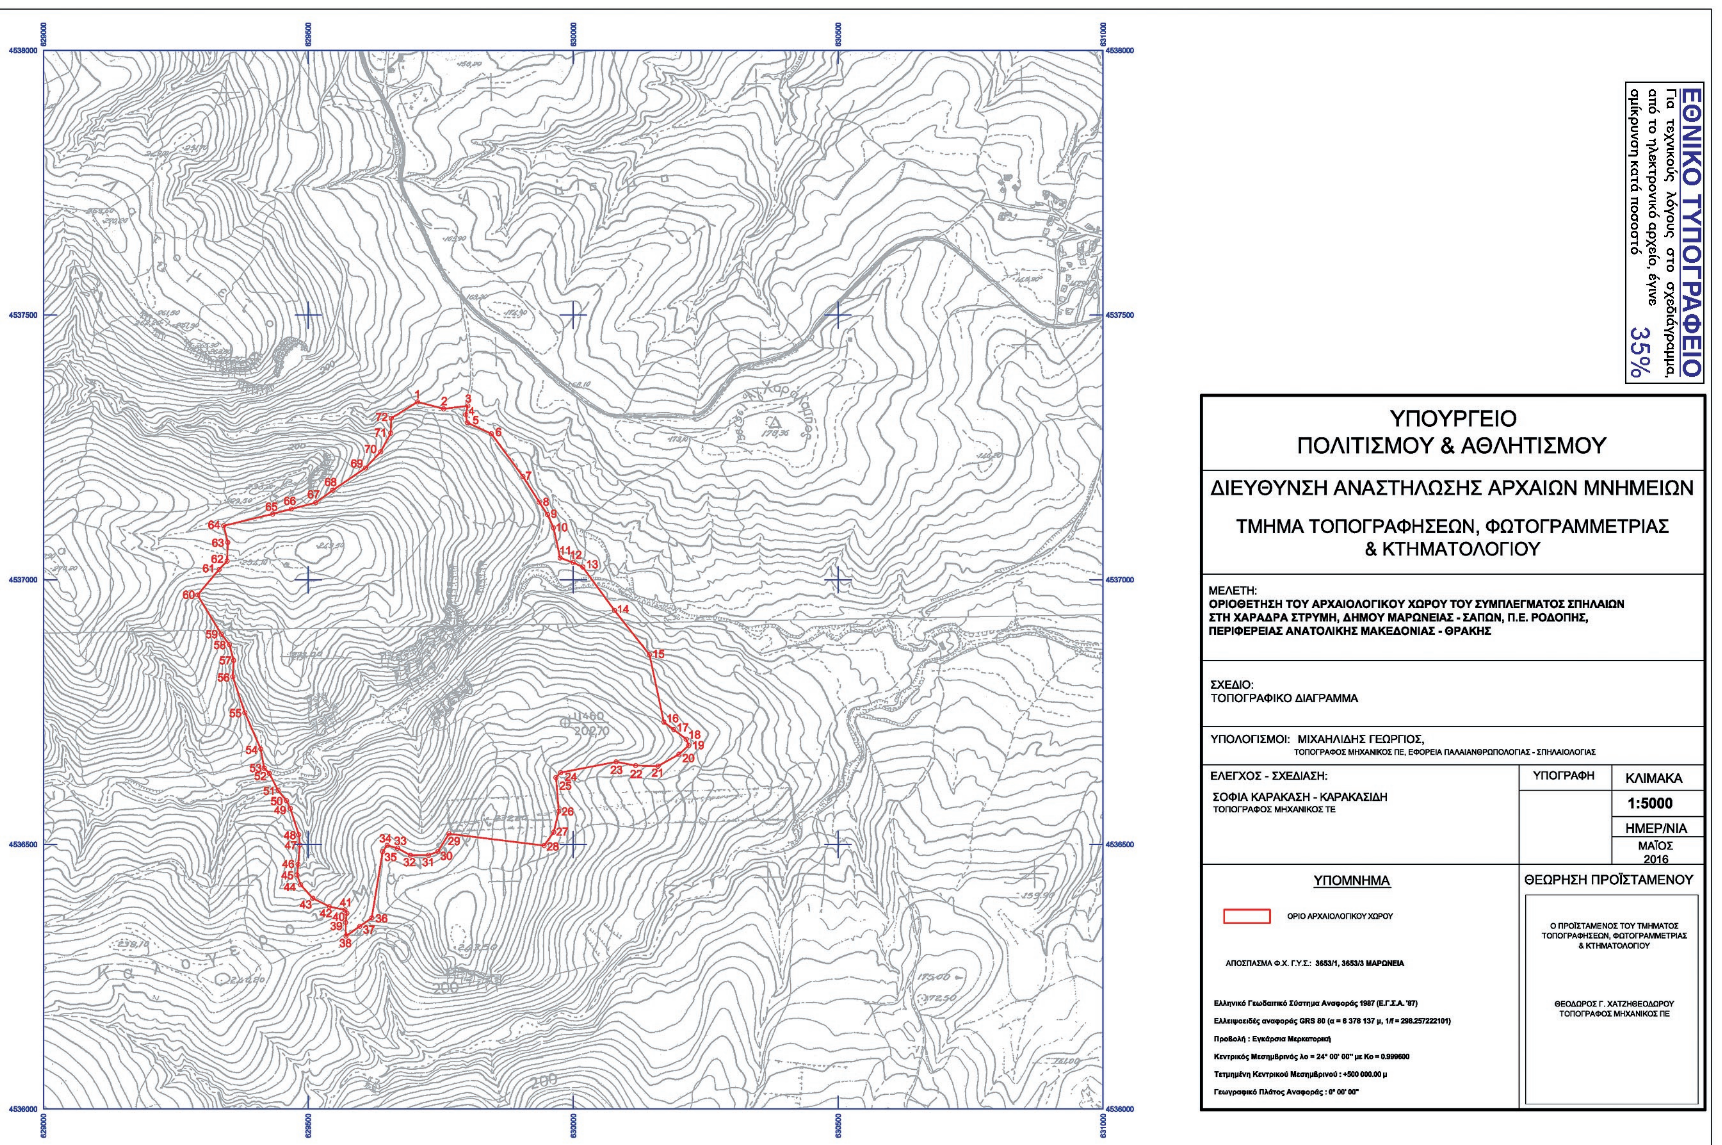

ΕΘΝΙΚΟ ΤΥΠΟΓΡΑΦΕΙΟ
Για τεχνικούς λόγους στο σχεδιάγραμμα, από το ηλεκτρονικό αρχείο, έγινε σμίκρυνση κατά ποσοστό 35%
ΥΠΟΥΡΓΕΙΟ ΠΟΛΙΤΙΣΜΟΥ & ΑΘΛΗΤΙΣΜΟΥ
ΔΙΕΥΘΥΝΣΗ ΑΝΑΣΤΗΛΩΣΗΣ ΑΡΧΑΙΩΝ ΜΝΗΜΕΙΩΝ
ΤΜΗΜΑ ΤΟΠΟΓΡΑΦΗΣΕΩΝ, ΦΩΤΟΓΡΑΜΜΕΤΡΙΑΣ & ΚΤΗΜΑΤΟΛΟΓΙΟΥ
ΜΕΛΕΤΗ:
ΟΡΙΟΘΕΤΗΣΗ ΤΟΥ ΑΡΧΑΙΟΛΟΓΙΚΟΥ ΧΩΡΟΥ ΤΟΥ ΣΥΜΠΛΕΓΜΑΤΟΣ ΣΠΗΛΑΙΩΝ ΣΤΗ ΧΑΡΑΔΡΑ ΣΤΡΥΜΗ, ΔΗΜΟΥ ΜΑΡΩΝΕΙΑΣ - ΣΑΠΩΝ, Π.Ε. ΡΟΔΟΠΗΣ, ΠΕΡΙΦΕΡΕΙΑΣ ΑΝΑΤΟΛΙΚΗΣ ΜΑΚΕΔΟΝΙΑΣ - ΘΡΑΚΗΣ
ΣΧΕΔΙΟ:
ΤΟΠΟΓΡΑΦΙΚΟ ΔΙΑΓΡΑΜΜΑ
ΥΠΟΛΟΓΙΣΜΟΙ: ΜΙΧΑΗΛΙΔΗΣ ΓΕΩΡΓΙΟΣ,
ΤΟΠΟΓΡΑΦΟΣ ΜΗΧΑΝΙΚΟΣ ΠΕ, ΕΦΟΡΕΙΑ ΠΑΛΑΙΑΝΘΡΩΠΟΛΟΓΙΑΣ - ΣΠΗΛΑΙΟΛΟΓΙΑΣ
ΕΛΕΓΧΟΣ - ΣΧΕΔΙΑΣΗ:
ΣΟΦΙΑ ΚΑΡΑΚΑΣΗ - ΚΑΡΑΚΑΣΙΔΗ
ΤΟΠΟΓΡΑΦΟΣ ΜΗΧΑΝΙΚΟΣ ΤΕ
ΥΠΟΓΡΑΦΗ
ΚΛΙΜΑΚΑ
1:5000
ΗΜΕΡ/ΝΙΑ
ΜΑΪΟΣ 2016
ΥΠΟΜΝΗΜΑ
ΟΡΙΟ ΑΡΧΑΙΟΛΟΓΙΚΟΥ ΧΩΡΟΥ
ΑΠΟΣΠΑΣΜΑ Φ.Χ. Γ.Υ.Σ.: 3653/1, 3653/3 ΜΑΡΩΝΕΙΑ
Ελληνικό Γεωδαιτικό Σύστημα Αναφοράς 1987 (Ε.Γ.Σ.Α. '87)
Ελλειψοειδές αναφοράς GRS 80 (α = 6 378 137 μ, 1/f = 298.257222101)
Προβολή : Εγκάρσια Μερκατορική
Κεντρικός Μεσημβρινός λο = 24° 00' 00'' με Κο = 0.999600
Τετμημένη Κεντρικού Μεσημβρινού : +500 000.00 μ
Γεωγραφικό Πλάτος Αναφοράς : 0° 00' 00''
ΘΕΩΡΗΣΗ ΠΡΟΪΣΤΑΜΕΝΟΥ
Ο ΠΡΟΪΣΤΑΜΕΝΟΣ ΤΟΥ ΤΜΗΜΑΤΟΣ ΤΟΠΟΓΡΑΦΗΣΕΩΝ, ΦΩΤΟΓΡΑΜΜΕΤΡΙΑΣ & ΚΤΗΜΑΤΟΛΟΓΙΟΥ
ΘΕΟΔΩΡΟΣ Γ. ΧΑΤΖΗΘΕΟΔΩΡΟΥ
ΤΟΠΟΓΡΑΦΟΣ ΜΗΧΑΝΙΚΟΣ ΠΕ

ΟΡΙΟΘΕΤΗΣΗ ΤΟΥ ΑΡΧΑΙΟΛΟΓΙΚΟΥ ΧΩΡΟΥ ΤΟΥ ΣΥΜΠΛΕΓΜΑΤΟΣ ΣΠΗΛΑΙΩΝ ΣΤΗ ΧΑΡΑΔΡΑ ΣΤΡΥΜΗ, ΔΗΜΟΥ ΜΑΡΩΝΕΙΑΣ - ΣΑΠΩΝ, Π.Ε. ΡΟΔΟΠΗΣ, ΠΕΡΙΦΕΡΕΙΑΣ ΑΝΑΤΟΛΙΚΗΣ ΜΑΚΕΔΟΝΙΑΣ - ΘΡΑΚΗΣ				
Ε. Π. Σ.				
ΠΙΝΑΚΑΣ ΣΥΝΤΕΤΑΓΜΕΝΩΝ				
ΣΗΜΕΙΟ	ΔΙΑΓΡΑΜΜΑ 1:5000	Φ.Χ. 1:50000	ΣΥΝ/ΝΗ Χ [ΕΓΣΑ '87]	ΣΥΝ/ΝΗ Υ [ΕΓΣΑ '87]
1	3653/1	ΜΑΡΩΝΕΙΑ	629705.77	4537336.10
2	3653/1	ΜΑΡΩΝΕΙΑ	629754.87	4537322.92
3	3653/1	ΜΑΡΩΝΕΙΑ	629800.66	4537328.41
4	3653/1	ΜΑΡΩΝΕΙΑ	629797.00	4537311.94
5	3653/1	ΜΑΡΩΝΕΙΑ	629799.93	4537296.56
6	3653/1	ΜΑΡΩΝΕΙΑ	629845.39	4537275.71
7	3653/1	ΜΑΡΩΝΕΙΑ	629904.75	4537195.03
8	3653/1	ΜΑΡΩΝΕΙΑ	629935.52	4537146.71
9	3653/1	ΜΑΡΩΝΕΙΑ	629951.27	4537123.28
10	3653/1	ΜΑΡΩΝΕΙΑ	629962.63	4537098.02
11	3653/1	ΜΑΡΩΝΕΙΑ	629975.12	4537041.53
12	3653/1	ΜΑΡΩΝΕΙΑ	629999.66	4537032.74
13	3653/1	ΜΑΡΩΝΕΙΑ	630017.98	4537024.32
14	3653/1	ΜΑΡΩΝΕΙΑ	630077.96	4536942.07
15	3653/3	ΜΑΡΩΝΕΙΑ	630144.02	4536858.71
16	3653/3	ΜΑΡΩΝΕΙΑ	630170.96	4536731.40
17	3653/3	ΜΑΡΩΝΕΙΑ	630189.92	4536717.00
18	3653/3	ΜΑΡΩΝΕΙΑ	630213.19	4536698.99
19	3653/3	ΜΑΡΩΝΕΙΑ	630217.98	4536687.37
20	3653/3	ΜΑΡΩΝΕΙΑ	630199.50	4536670.41
21	3653/3	ΜΑΡΩΝΕΙΑ	630160.04	4536648.08
22	3653/3	ΜΑΡΩΝΕΙΑ	630117.61	4536649.22
23	3653/3	ΜΑΡΩΝΕΙΑ	630081.11	4536656.28
24	3653/3	ΜΑΡΩΝΕΙΑ	629976.16	4536635.97
25	3653/3	ΜΑΡΩΝΕΙΑ	629967.26	4536626.63
26	3653/3	ΜΑΡΩΝΕΙΑ	629972.50	4536562.95
27	3653/3	ΜΑΡΩΝΕΙΑ	629963.13	4536523.66
28	3653/3	ΜΑΡΩΝΕΙΑ	629944.89	4536498.13
29	3653/3	ΜΑΡΩΝΕΙΑ	629765.16	4536520.38
30	3653/3	ΜΑΡΩΝΕΙΑ	629744.26	4536486.70
31	3653/3	ΜΑΡΩΝΕΙΑ	629726.58	4536480.04
32	3653/3	ΜΑΡΩΝΕΙΑ	629692.24	4536479.79
33	3653/3	ΜΑΡΩΝΕΙΑ	629668.41	4536493.10
34	3653/3	ΜΑΡΩΝΕΙΑ	629649.19	4536498.74
35	3653/3	ΜΑΡΩΝΕΙΑ	629640.48	4536486.70
36	3653/3	ΜΑΡΩΝΕΙΑ	629619.96	4536361.37
37	3653/3	ΜΑΡΩΝΕΙΑ	629597.41	4536345.49
38	3653/3	ΜΑΡΩΝΕΙΑ	629571.33	4536327.18
39	3653/3	ΜΑΡΩΝΕΙΑ	629570.79	4536352.89
40	3653/3	ΜΑΡΩΝΕΙΑ	629572.95	4536370.16
41	3653/3	ΜΑΡΩΝΕΙΑ	629569.35	4536376.63
42	3653/3	ΜΑΡΩΝΕΙΑ	629539.83	4536382.75

ΥΠΟΥΡΓΕΙΟ ΠΟΛΙΤΙΣΜΟΥ κ ΑΘΛΗΤΙΣΜΟΥ
Δ/ΝΣΗ ΑΝΑΣΤΗΛΩΣΗΣ ΑΡΧΑΙΩΝ ΜΝΗΜΕΙΩΝ
ΤΜΗΜΑ ΤΟΠΟΓΡΑΦΗΣΕΩΝ,
ΦΩΤΟΓΡΑΜΜΕΤΡΙΑΣ κ ΚΤΗΜΑΤΟΛΟΓΙΟΥ

Οριοθέτηση αρχ/κού χώρου σπηλαίων _Χαράδρα Στρύμη

43	3653/3	ΜΑΡΩΝΕΙΑ	629508.85	4536398.59
44	3653/3	ΜΑΡΩΝΕΙΑ	629485.69	4536424.06
45	3653/3	ΜΑΡΩΝΕΙΑ	629478.77	4536442.86
46	3653/3	ΜΑΡΩΝΕΙΑ	629480.93	4536462.64
47	3653/3	ΜΑΡΩΝΕΙΑ	629484.16	4536499.03
48	3653/3	ΜΑΡΩΝΕΙΑ	629482.18	4536518.45
49	3653/3	ΜΑΡΩΝΕΙΑ	629466.15	4536568.16
50	3653/3	ΜΑΡΩΝΕΙΑ	629459.12	4536582.81
51	3653/3	ΜΑΡΩΝΕΙΑ	629443.10	4536602.42
52	3653/3	ΜΑΡΩΝΕΙΑ	629426.54	4536634.61
53	3653/3	ΜΑΡΩΝΕΙΑ	629416.80	4536644.39
54	3653/3	ΜΑΡΩΝΕΙΑ	629410.50	4536680.54
55	3653/3	ΜΑΡΩΝΕΙΑ	629380.37	4536748.98
56	3653/3	ΜΑΡΩΝΕΙΑ	629357.64	4536817.14
57	3653/3	ΜΑΡΩΝΕΙΑ	629359.10	4536847.79
58	3653/3	ΜΑΡΩΝΕΙΑ	629351.44	4536877.37
59	3653/3	ΜΑΡΩΝΕΙΑ	629335.87	4536897.52
60	3653/1	ΜΑΡΩΝΕΙΑ	629291.16	4536971.28
61	3653/1	ΜΑΡΩΝΕΙΑ	629331.76	4537019.34
62	3653/1	ΜΑΡΩΝΕΙΑ	629346.82	4537035.41
63	3653/1	ΜΑΡΩΝΕΙΑ	629348.10	4537070.72
64	3653/1	ΜΑΡΩΝΕΙΑ	629340.44	4537102.08
65	3653/1	ΜΑΡΩΝΕΙΑ	629432.83	4537124.27
66	3653/1	ΜΑΡΩΝΕΙΑ	629468.07	4537133.77
67	3653/1	ΜΑΡΩΝΕΙΑ	629514.27	4537145.76
68	3653/1	ΜΑΡΩΝΕΙΑ	629546.46	4537169.28
69	3653/1	ΜΑΡΩΝΕΙΑ	629608.23	4537211.11
70	3653/1	ΜΑΡΩΝΕΙΑ	629636.84	4537241.77
71	3653/1	ΜΑΡΩΝΕΙΑ	629655.98	4537276.97
72	3653/1	ΜΑΡΩΝΕΙΑ	629656.78	4537305.12
1	3653/1	ΜΑΡΩΝΕΙΑ	629705.77	4537336.10

ΠΑΡΑΤΗΡΗΣΗ: Οι συντεταγμένες προσδιορίστηκαν από τα διαγράμματα κλίμακας 1:5000 της ΓΥΣ και φέρουν την αντίστοιχη ακρίβεια.

ΥΠΟΥΡΓΕΙΟ ΠΟΛΙΤΙΣΜΟΥ κ ΑΘΛΗΤΙΣΜΟΥ
Δ/ΝΣΗ ΑΝΑΣΤΗΛΩΣΗΣ ΑΡΧΑΙΩΝ ΜΝΗΜΕΙΩΝ
ΤΜΗΜΑ ΤΟΠΟΓΡΑΦΗΣΕΩΝ,
ΦΩΤΟΓΡΑΜΜΕΤΡΙΑΣ κ ΚΤΗΜΑΤΟΛΟΓΙΟΥ

Οριοθέτηση αρχ/κού χώρου σπηλαίων _Χαράδρα Στρύμη

ΕΘΝΙΚΟ ΤΥΠΟΓΡΑΦΕΙΟ
Καποδιστρίου 34, Τ.Κ. 104 32, Αθήνα
Τηλ. Κέντρο 210 5279000
Κείμενα προς δημοσίευση: webmaster.et@et.gr
15002031110160008